



INNERSTÄDTISCHES LEBEN

Schopfheim, Scheffelstraße

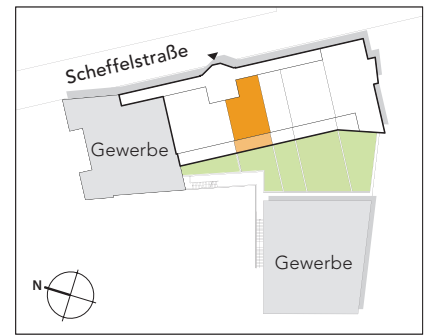

1. Obergeschoss Wohnung 1.03

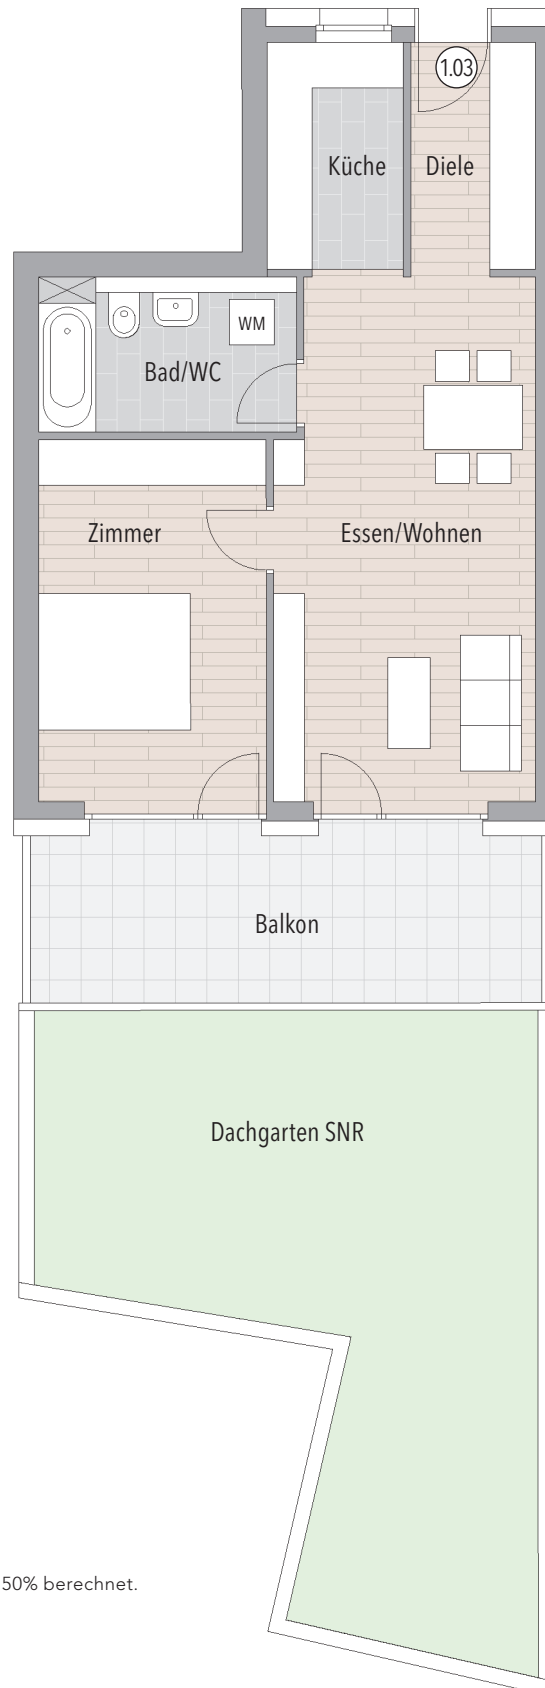

2-Zimmer-Wohnung

Diele	ca.	4,91 m ²
Essen/Wohnen	ca.	23,43 m ²
Zimmer	ca.	14,74 m ²
Bad/WC	ca.	6,71 m ²
Küche	ca.	5,39 m ²
Balkon*	ca.	7,96 m ²
Gesamt	ca.	63,14 m²



- ◆ unverbindl. Illustrationen
- ◆ Maßstab 1:100
- ◆ Grundrisslegende:
WM = Waschmaschinenanschluss
- ◆ * Flächen von Balkonen werden zu 50% berechnet.