
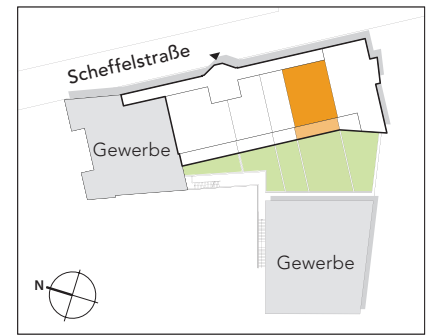


# INNERSTÄDTISCHES LEBEN

Schopfheim, Scheffelstraße

## 1. Obergeschoss Wohnung 1.05

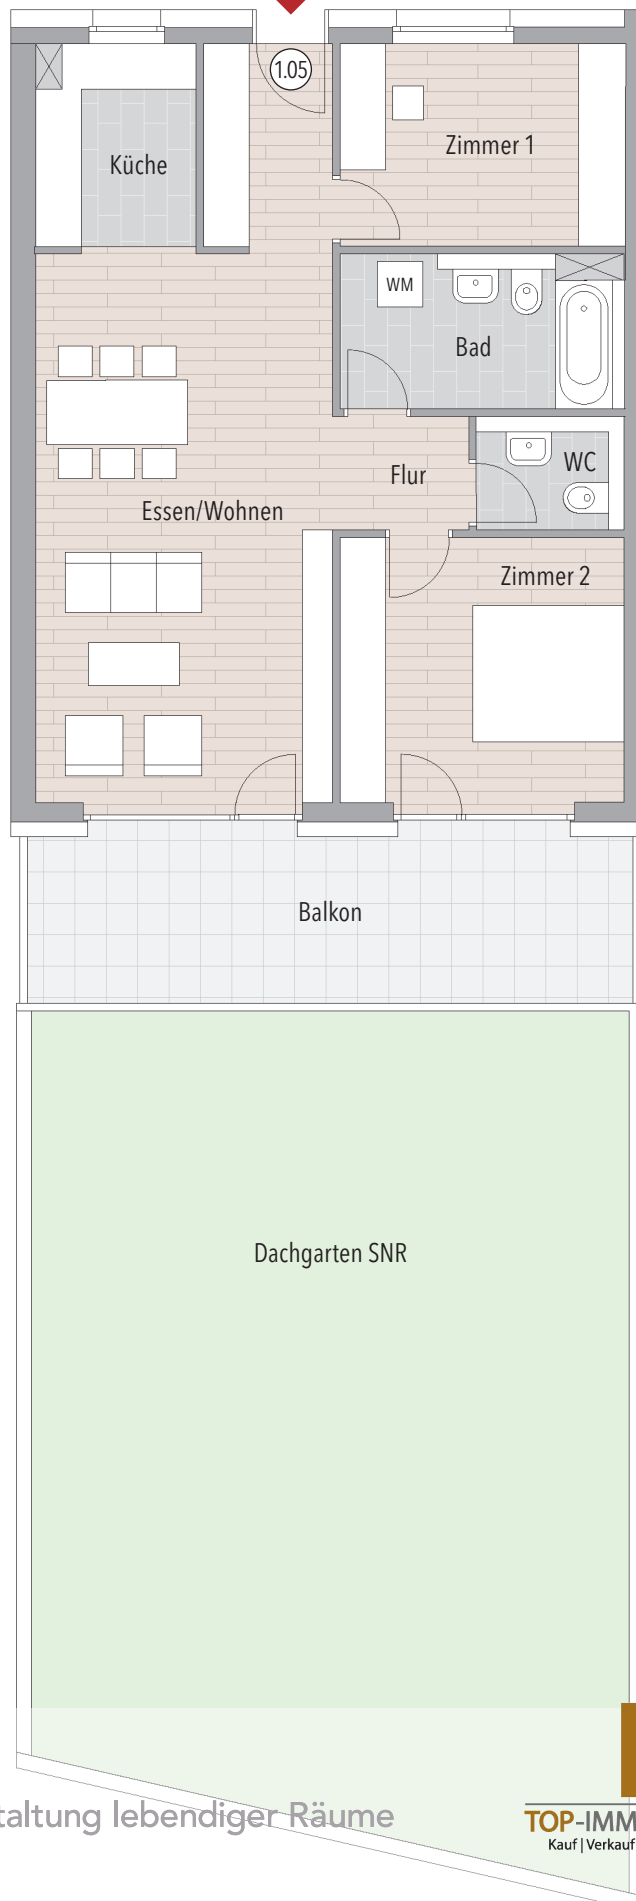

### 3-Zimmer-Wohnung

Diele	ca. 4,56 m <sup>2</sup>
Zimmer 1	ca. 10,05 m <sup>2</sup>
Bad	ca. 7,37 m <sup>2</sup>
Flur	ca. 2,55 m <sup>2</sup>
WC	ca. 2,93 m <sup>2</sup>
Zimmer 2	ca. 13,51 m <sup>2</sup>
Essen/Wohnen	ca. 28,87 m <sup>2</sup>
Küche	ca. 5,47 m <sup>2</sup>
Balkon*	ca. 9,40 m <sup>2</sup>
<b>Gesamt</b>	<b>ca. 84,71 m<sup>2</sup></b>



- ◆ unverbindl. Illustrationen
- ◆ Maßstab 1:100
- ◆ Grundrisslegende: WM = Waschmaschinenanschluss
- ◆ \* Flächen von Balkonen werden zu 50% berechnet