
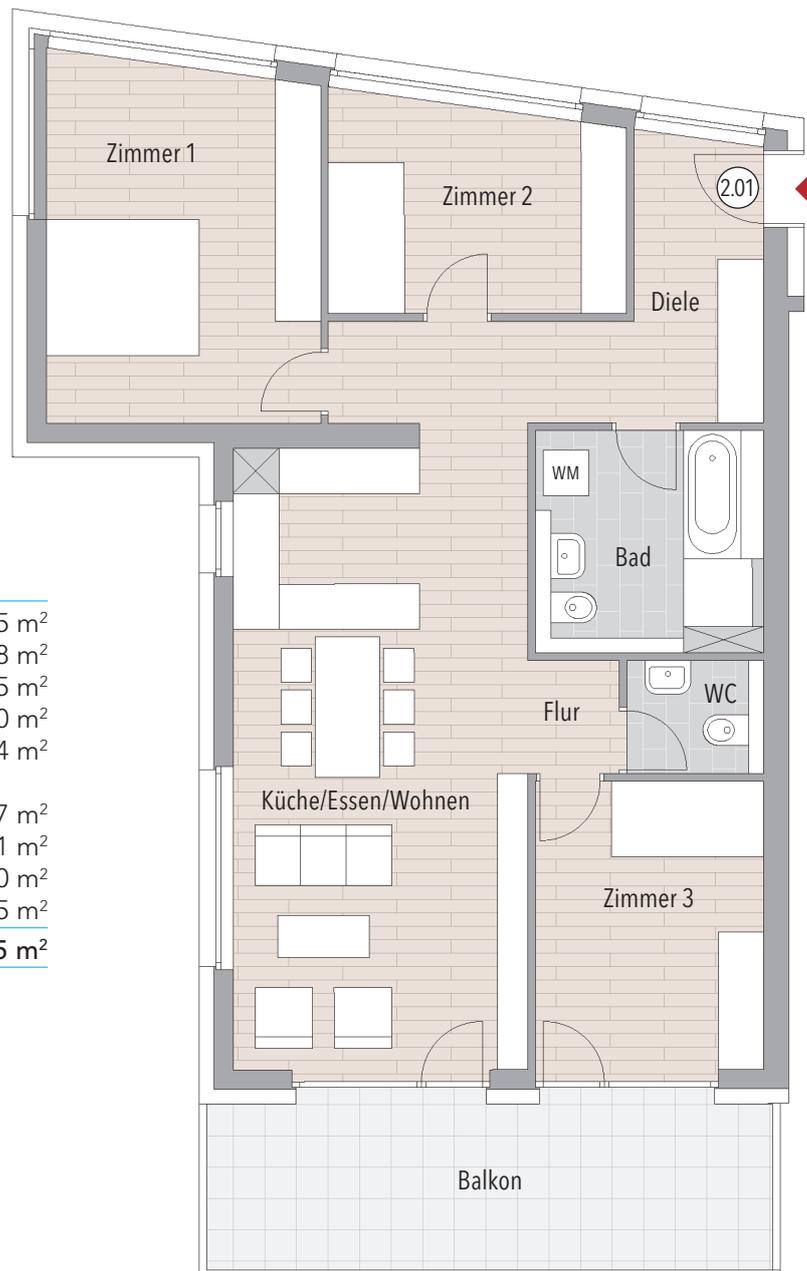


INNERSTÄDTISCHES LEBEN

Schopfheim, Scheffelstraße

2. Obergeschoss
Wohnung 2.01

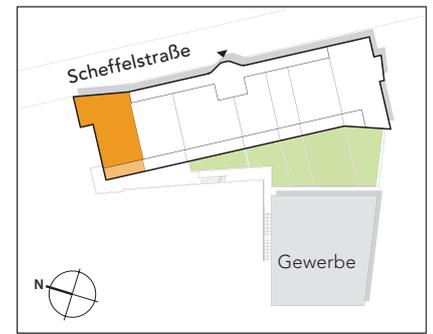

4-Zimmer-Wohnung

Diele	ca. 11,85 m ²
Bad	ca. 8,48 m ²
Flur	ca. 1,65 m ²
WC	ca. 2,70 m ²
Zimmer 3	ca. 11,84 m ²
Küche/Essen/ Wohnen	ca. 32,27 m ²
Zimmer 1	ca. 17,01 m ²
Zimmer 2	ca. 10,70 m ²
Balkon*	ca. 8,75 m ²
Gesamt	ca. 105,25 m²



- unverbindl. Illustrationen
- Maßstab 1:100
- Grundrisslegende:
WM = Waschmaschinenanschluss
- * Flächen von Balkonen werden zu 50% berechnet.