
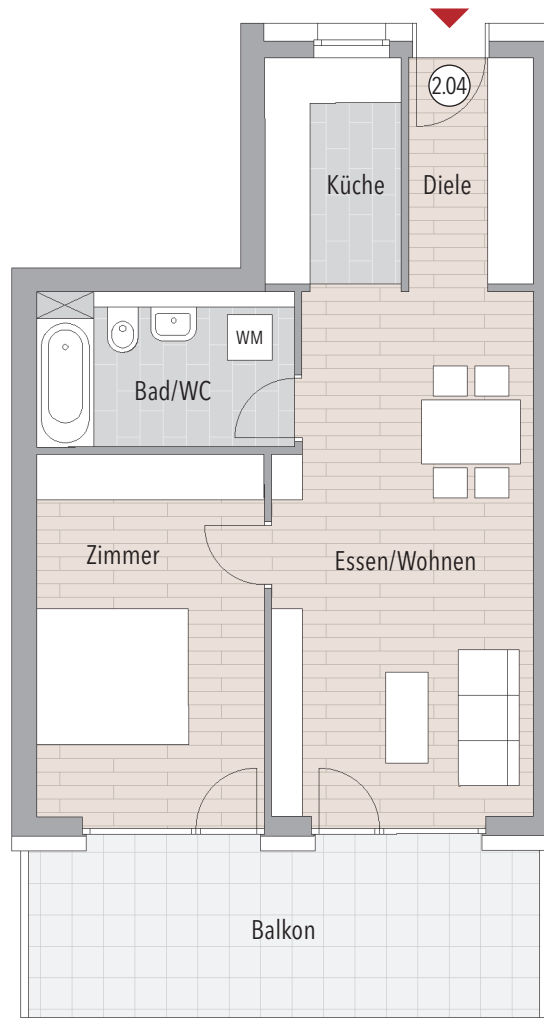


INNERSTÄDTISCHES LEBEN

Schopfheim, Scheffelstraße

2. Obergeschoss Wohnung 2.04

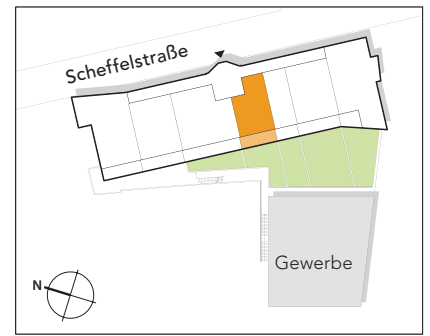

2-Zimmer-Wohnung

Diele	ca. 4,91 m ²
Essen/Wohnen	ca. 23,43 m ²
Zimmer	ca. 14,74 m ²
Bad/WC	ca. 6,71 m ²
Küche	ca. 5,39 m ²
Balkon*	ca. 7,96 m ²
Gesamt	ca. 63,14 m²



- ◆ unverbindl. Illustrationen
- ◆ Maßstab 1:100
- ◆ Grundrisslegende:
WM = Waschmaschinenanschluss
- ◆ * Flächen von Balkonen werden zu 50% berechnet.