
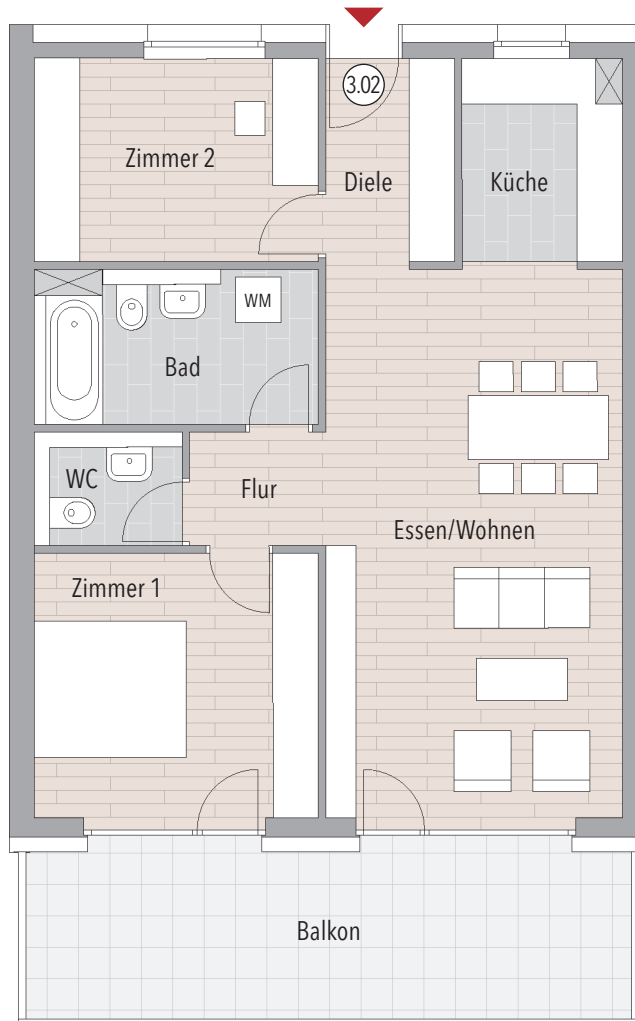


INNERSTÄDTISCHES LEBEN

Schopfheim, Scheffelstraße

3. Obergeschoss Wohnung 3.02

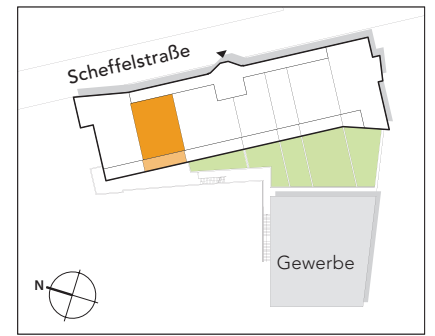

3-Zimmer-Wohnung

Diele	ca.	4,58 m ²
Küche	ca.	5,47 m ²
Essen/Wohnen	ca.	28,88 m ²
Zimmer 1	ca.	13,51 m ²
Flur	ca.	2,55 m ²
WC	ca.	2,93 m ²
Bad	ca.	7,12 m ²
Zimmer 2	ca.	10,05 m ²
Balkon*	ca.	9,40 m ²
Gesamt	ca.	84,49 m²



- ◆ unverbindl. Illustrationen
- ◆ Maßstab 1:100
- ◆ Grundrisslegende:
WM = Waschmaschinenanschluss
- ◆ * Flächen von Balkonen werden zu 50% berechnet.