
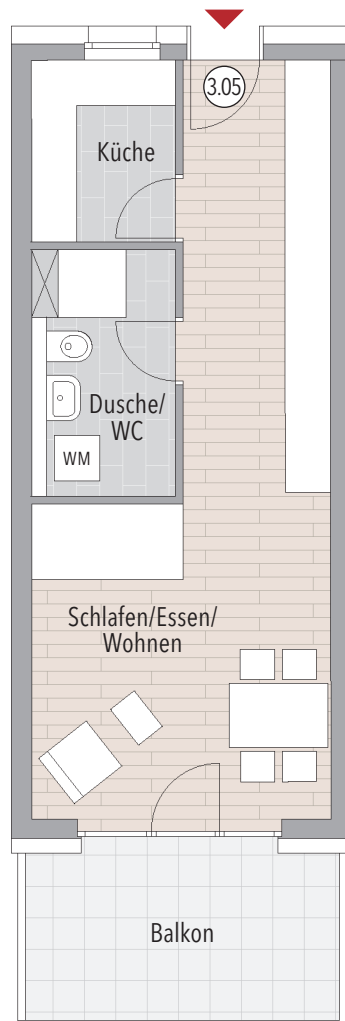


INNERSTÄDTISCHES LEBEN

Schopfheim, Scheffelstraße

3. Obergeschoss
Wohnung 3.05

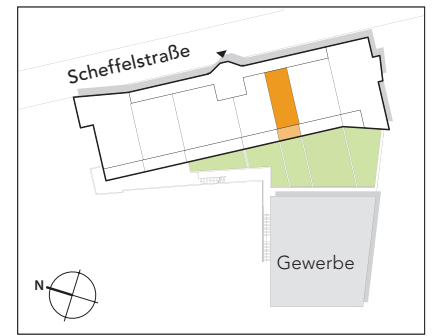

1-Zimmer-Wohnung

Schlafen/Essen/ Wohnen	ca. 28,34 m ²
Dusche/WC	ca. 5,88 m ²
Küche	ca. 4,56 m ²
Balkon*	ca. 4,87 m ²
Gesamt	ca. 43,65 m²



- ◆ unverbindl. Illustrationen
- ◆ Maßstab 1:100
- ◆ Grundrisslegende:
WM = Waschmaschinenanschluss
- ◆ * Flächen von Balkonen werden zu 50% berechnet.